
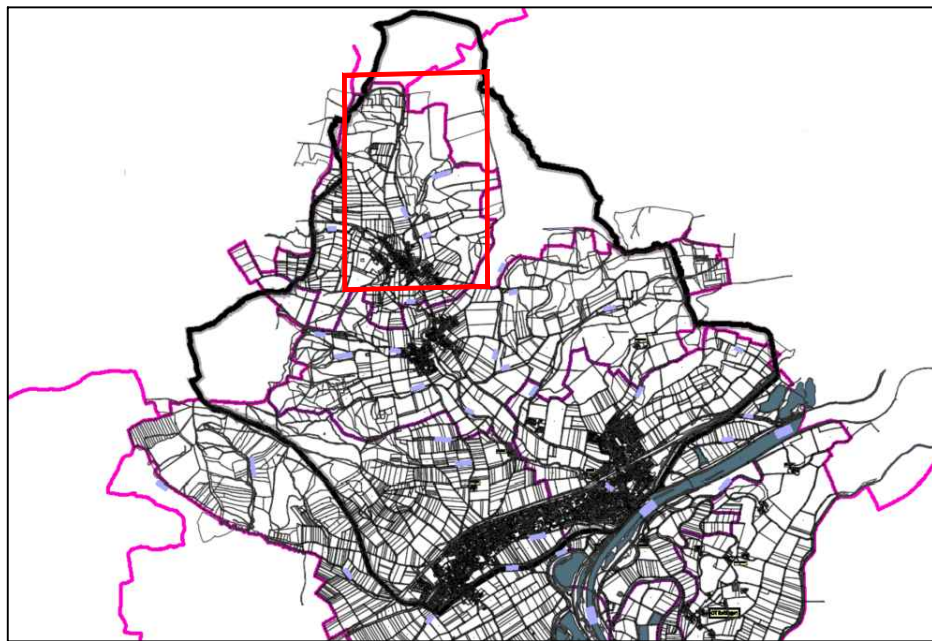
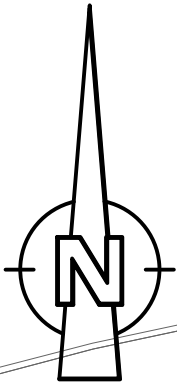


Plotdatum: 2021-08-19
Plan: c:\users\cleang\Desktop\tapfheim\0733-18-008_b2-b3_ane_ohne_infra.dwg

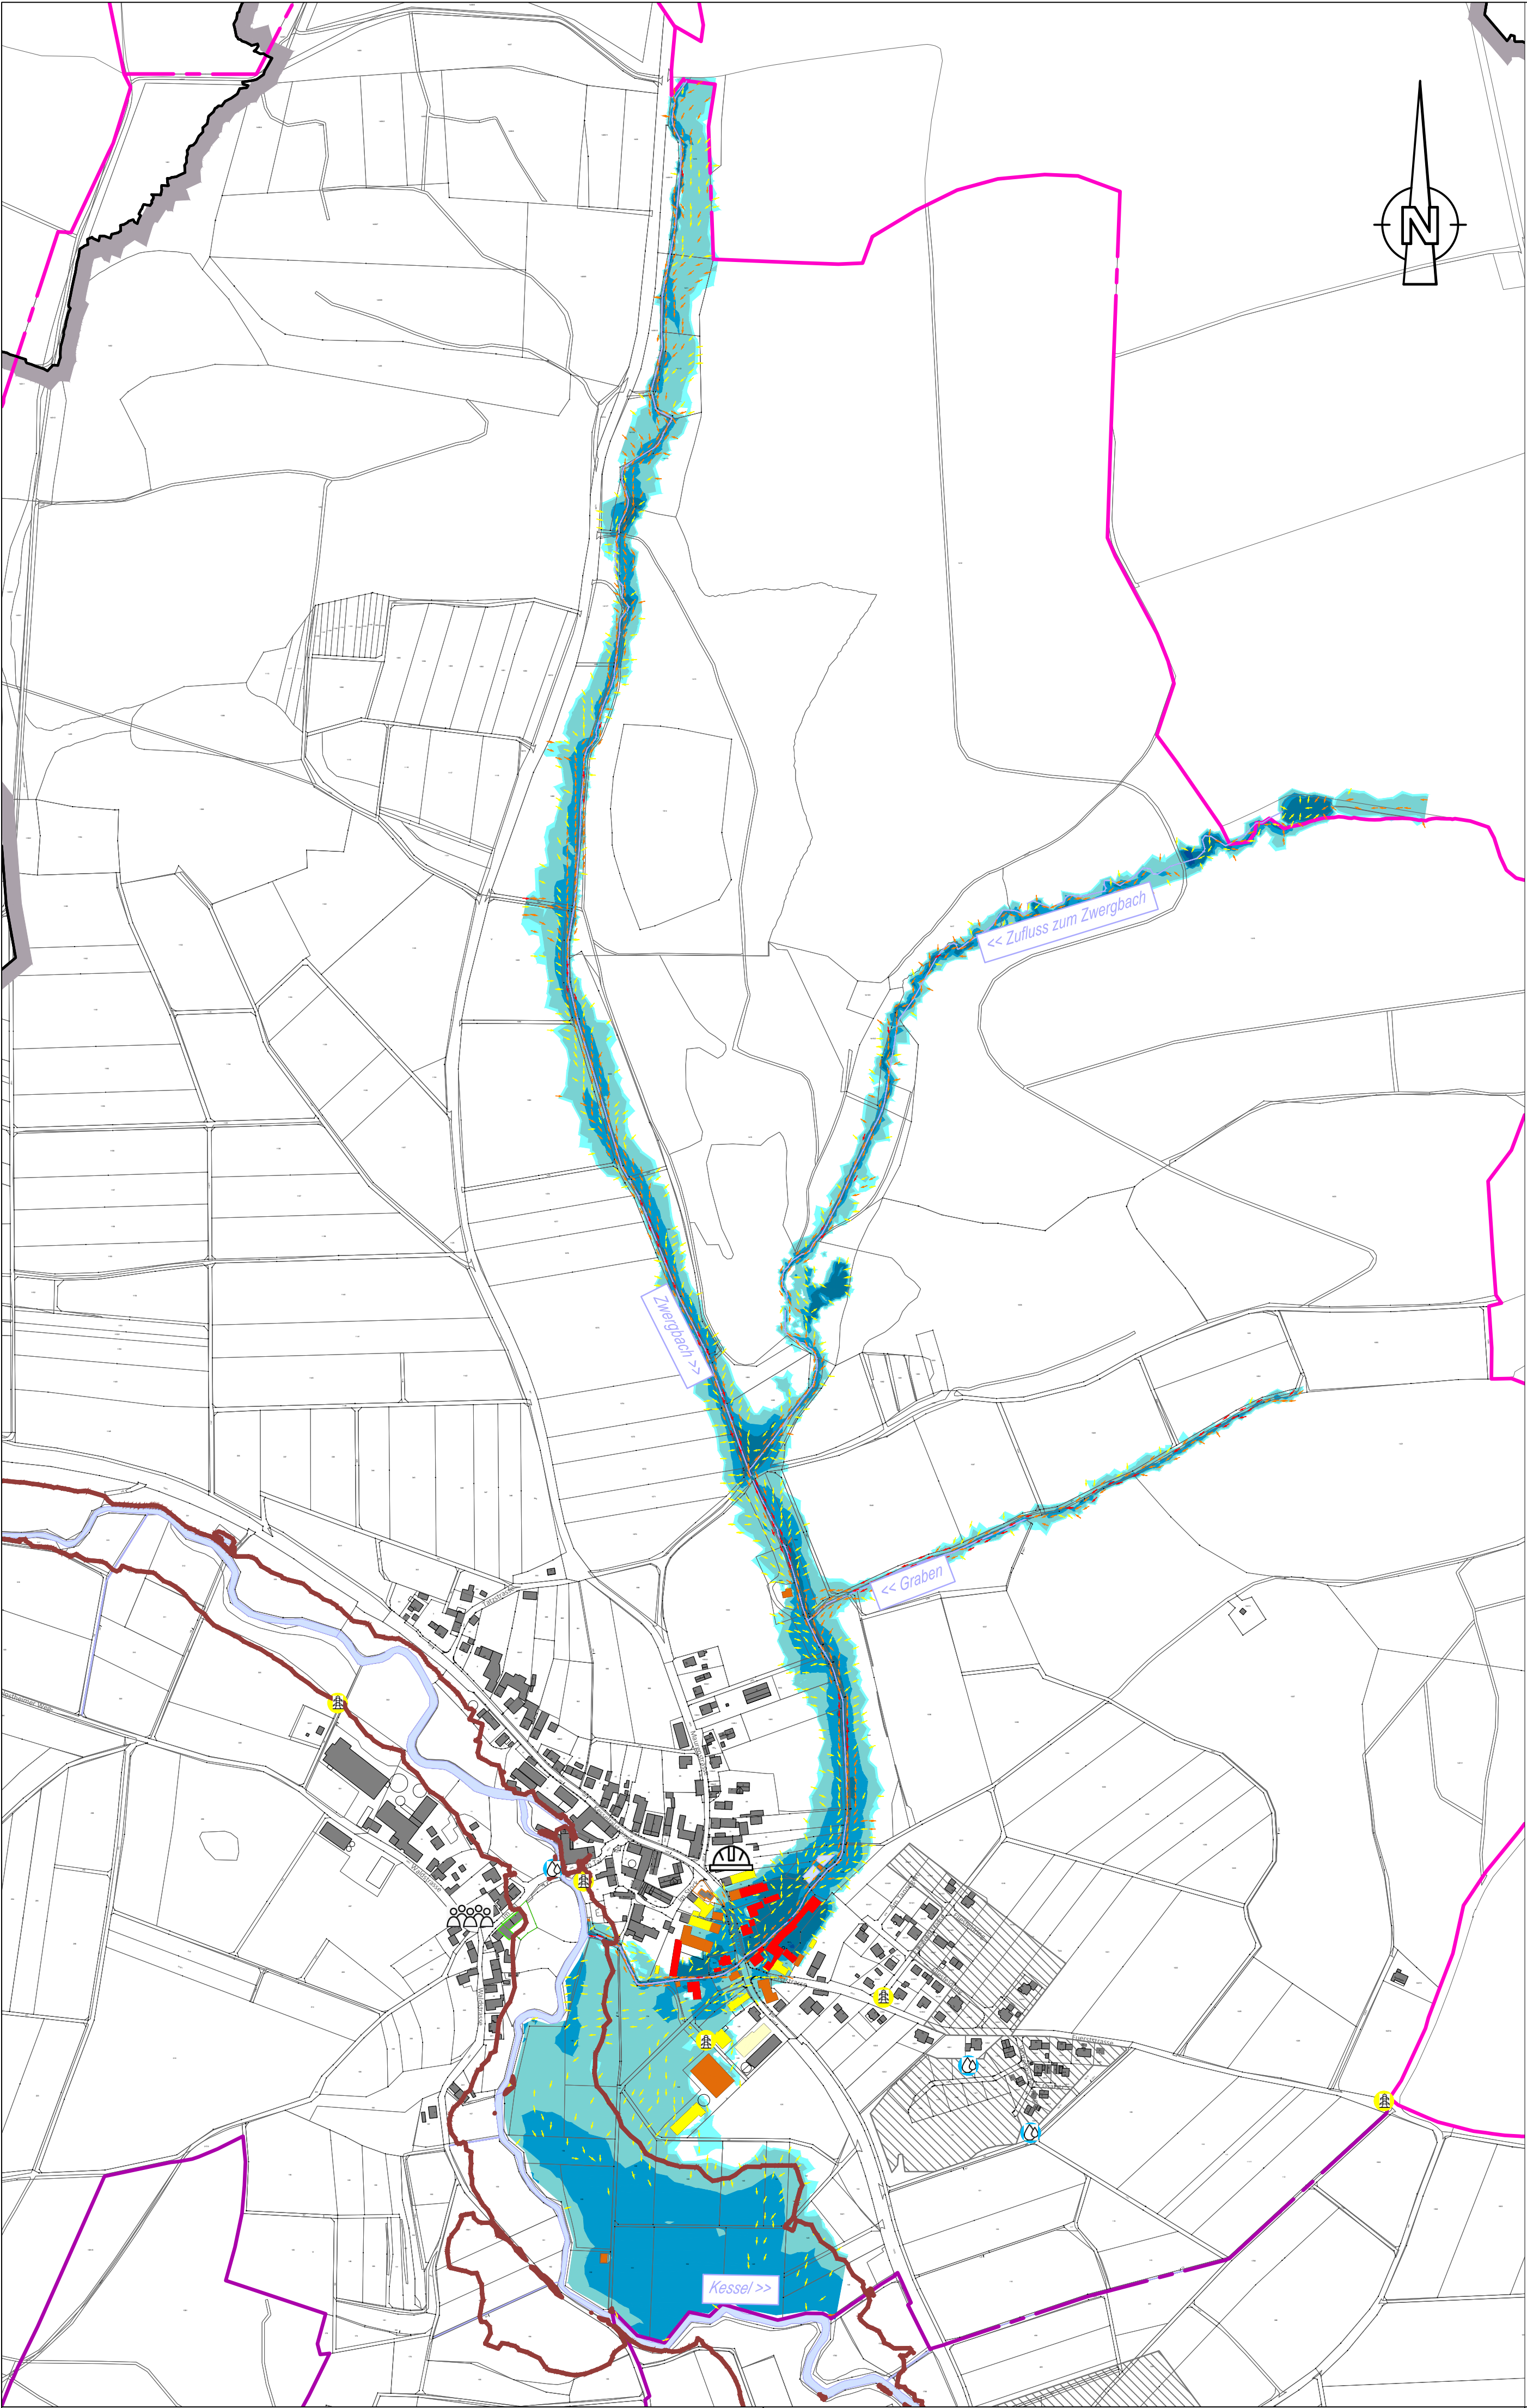

Zeichenerklärung

- Bestand - Umwelt**

 - Gemeindegrenze
 - Gemarkungsgrenze
 - Gewässer
 - Gemeindliche Planung
 - Regenrückhaltebecken
- Tiefe [m]**

 - 0,05 - 0,10 m
 - 0,10 - 0,50 m
 - 0,50 - 1,00 m
 - 1,00 - 2,00 m
 - 2,00 - 4,00 m
 - > 4,00 m
- Hydraulisches Modell**

 - Modellierungsgebiet des hydraulischen 2D-Modells
 - Hydraulisches Modell Kessel
 - Überschummungsfläche HQ100
 - (Bereitstellung der Daten am 06.02.2019 vom WWA Donauwörth)
- Risikoobjekte**

 - Bauhof
 - Feuerwehr
 - Trinkwasserbehälter
 - Pumpwerke
 - Kindergarten
 - Schule
 - Energieversorgung
 - Straße
 - Unterführung
 - Bahnstrecke
- Fließgeschwindigkeit [m/s]**

 - 0,2 - 0,5 m/s
 - 0,5 - 2,0 m/s
 - > 2,0 m/s
- Betroffenheit Gebäude (Wasserstand nahe Außenkante)**

 - gering (5 - 10cm)
 - mässig (10 - 50cm)
 - hoch (50 - 100cm)
 - sehr hoch (>100cm)

Index	Art der Änderung	Datum	Gezeichnet
c			
b			
a			

Auftraggeber:

Gemeinde Tapfheim

Projekt:

Kommunales Sturzflut-Risikomanagement

Plan:

**B.2.1 Gefahrenermittlung Gewässer III. Ordnung
HQ 100 Zwergbach**

Entworfen: SWG	Datum: München, 23.08.2021	Anlage Nr.: 5.1.14
Gezeichnet: ANE	Maßstab: 1 : 5 000	Plan Nr.: 0733-18-009-02-B.2.1-14
Geprüft: DEF		Konzept

Abwasserbeseitigung Straßen- und Gleisbau	Wasserversorgung Ingenieurbau	Wasserbau Vermessung - GIS	Auftraggeber
--	----------------------------------	-------------------------------	--------------

SWECO

Eisenheimerstraße 67
80687 München
Telefon +49 89 41 32 404 100
Telefon +49 89 41 32 404 200

Zertifiziert durch die TÜV Rheinland Cert GmbH (www.tuv.com, ID 9108622071) nach
ISO 9001:2015, ISO 14001:2015, OHSAS 18001:2007

h x b = 0,594 x 0,580 = 0,34 m²