
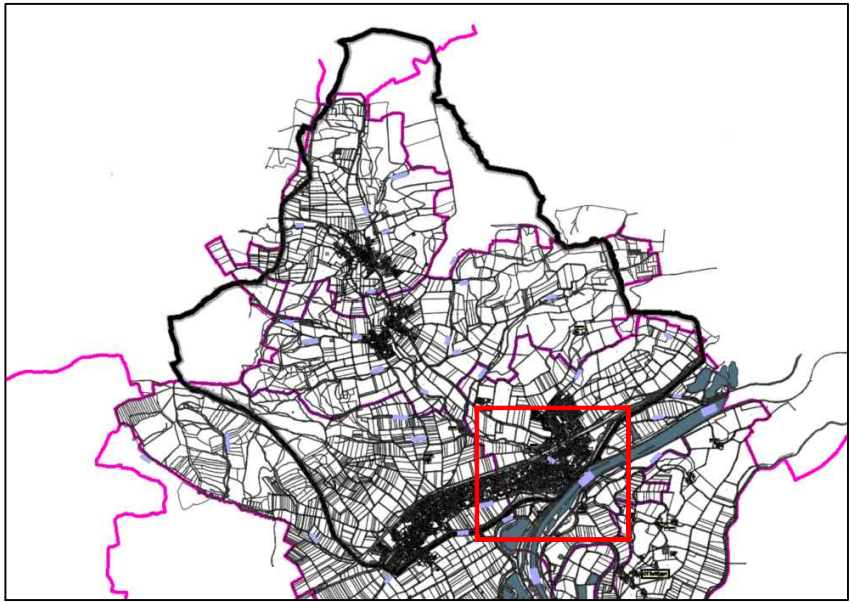


Plotdatum: 2021-08-19
Plan: c:\users\deining\desktop\lapfheim\0733-16-009_02-b3_ane_ohne_infra.dwg

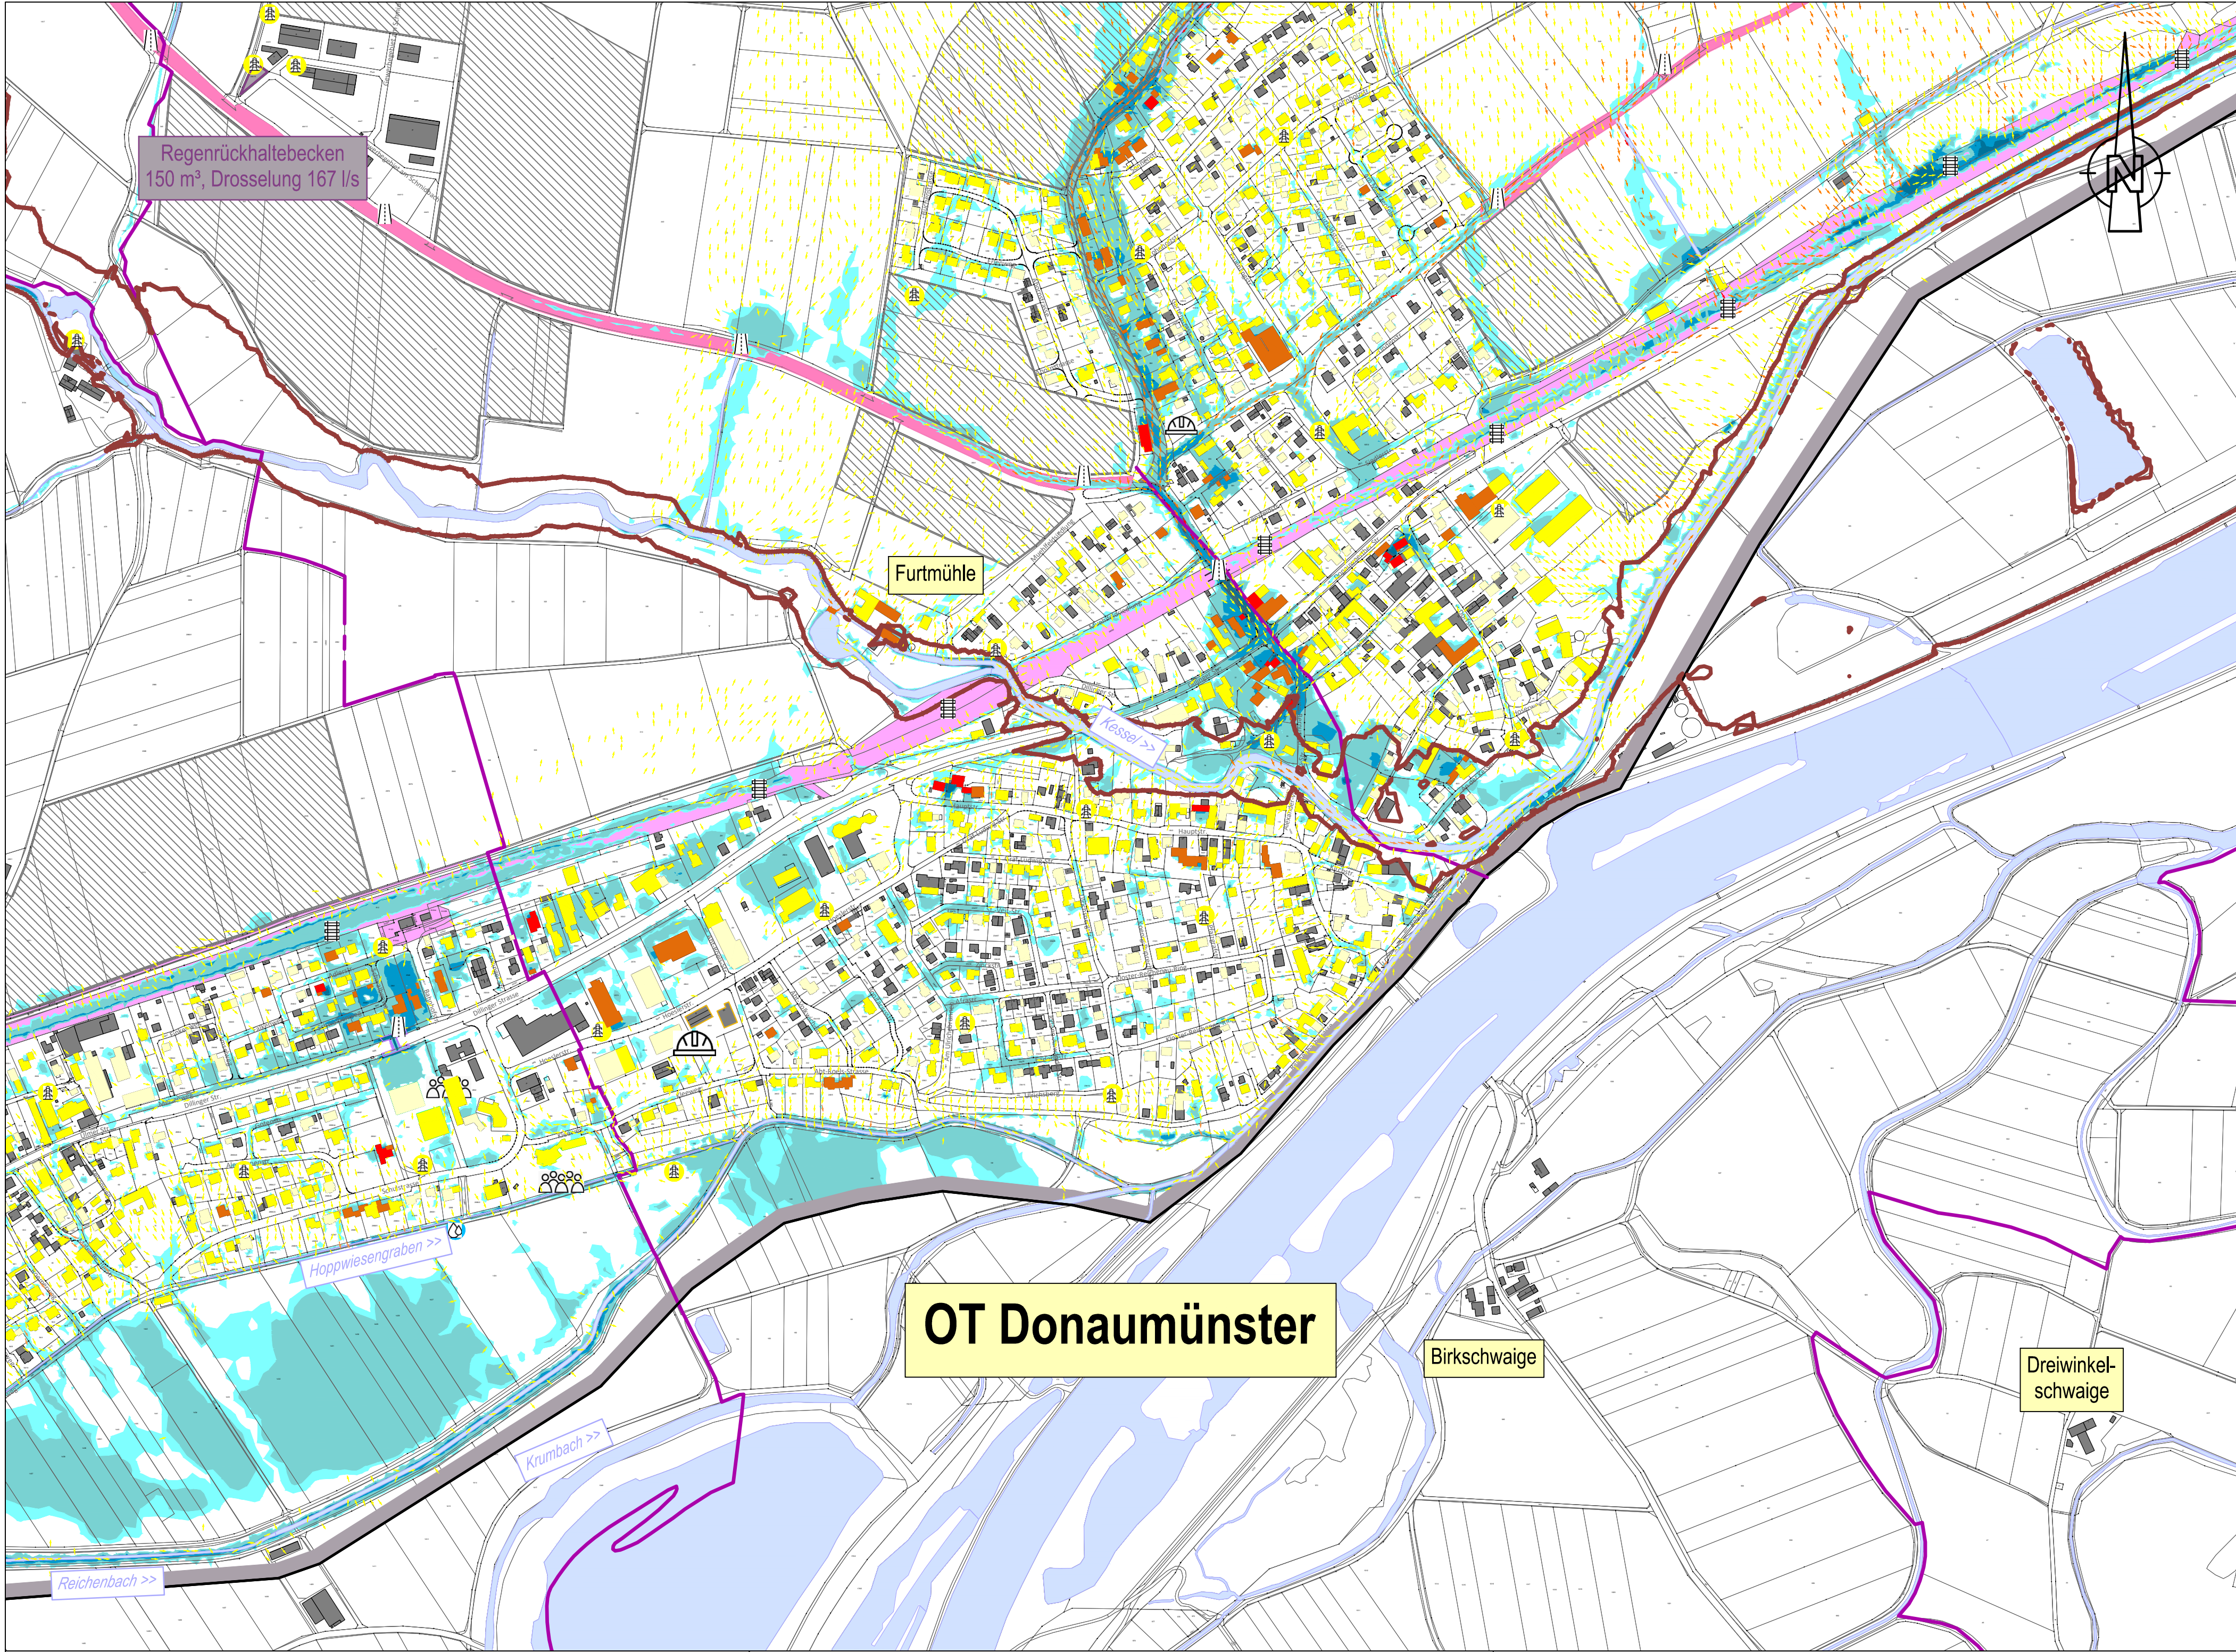

Zeichenerklärung

Bestand - Umwelt

Gemeindegrenze

Gemarkungsgrenze

Gewässer

Gemeindliche Planung

Regenrückhaltebecken

0,05 - 0,10 m

0,10 - 0,50 m

0,50 - 1,00 m

> 1,00 m

Modellierungsgebiet des hydraulischen 2D-ModellsHydraulisches Modell Kessel
Überschwemmungsfläche HQ100
(Bereitstellung der Daten am 06.02.2019 vom WWA Donauwörth)BauhofFeuerwehrTrinkwasserbehälterPumpwerkeKindergartenSchuleEnergieversorgungStraßeUnterführungBahnstrecke0,2 - 0,5 m/s0,5 - 2,0 m/s> 2,0 m/sgering (5 - 10cm)mässig (10 - 50cm)hoch (50 - 100cm)sehr hoch (>100cm)

Index	Art der Änderung	Datum	Gezeichnet
c			
b			
a			

Auftraggeber:

Gemeinde Tapfheim

Projekt:

Kommunales Sturzflut-Risikomanagement

Plan:

B.3.2 Gefahren- und Risikobeurteilung wild abfließendes Wasser
N100 OT Donaumünster

Entworfen: SWG

Gezeichnet: ANE

Geprüft: DEF

Datum: München, 23.08.2021

Maßstab: 1 : 5 000

Abwasserbeseitigung
Straßen- und Gleisbau

Wasserversorgung
Ingenieurbau

Wasserbau
Vermessung - GIS

Anlage Nr.: 5.2.15

Plan Nr.: 0733-18-009-02-B.3.2-15

Konzept

Auftraggeber

Eisenheimerstraße 67
80687 München

Telefon +49 89 41 32 404 100
Telefon +49 89 41 32 404 200

Zertifiziert durch die TÜV Rheinland Cert GmbH (www.tuv.com, ID 9108622071) nach
ISO 9001:2015, ISO 14001:2015, OHSAS 18001:2007

h x b = 0,420 x 0,765 = 0,32 m²